
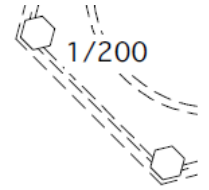


媒体名称	恵比寿ガーデンプレイス 時計広場	
媒体所在地	東京都渋谷区恵比寿4-20-3 時計広場 (MAP)	
スペース使用料 (税別)	本番 ¥1,000,000-/1日	施工撤去日 ¥500,000-/1日
利用可能時間	9:00~20:00 ※延長可能最大時間は20:00~22:00まで	
利用可能面積	約300㎡	
申し込み	仮押さえ:可	
備考	<ul style="list-style-type: none"> スペース使用料は前受けにてお申し受けます。 利用可能時間以外のご利用の場合は時間外利用料を別途お申し受けます。 施設側現場立会費が別途発生致します。 電気使用料、付帯設備使用料・立会費は別途お申し受けます。 飲食物、関連商品等の販売は売上高(消費税込)の10%を物販手数料としてお申し受けます。 周辺住民への配慮から音量には規制がございます。 恵比寿ガーデンプレイス・三越・サッポロビールによるクライアント及び内容審査がございます。 掲出規制: サッポロ以外の飲料メーカー、テナント競合他社、政治・宗教絡み 	

電気	○
給排水設備	×
耐荷重	300kg/㎡
高さ制限	規定なし ※要相談
物販	△ ※手数料: 売上高10%
飲食	△ ※手数料: 売上高10%
車体	○

※クライアント、イベント内容は事前に審査があります。

時計ひろば - 約300m²

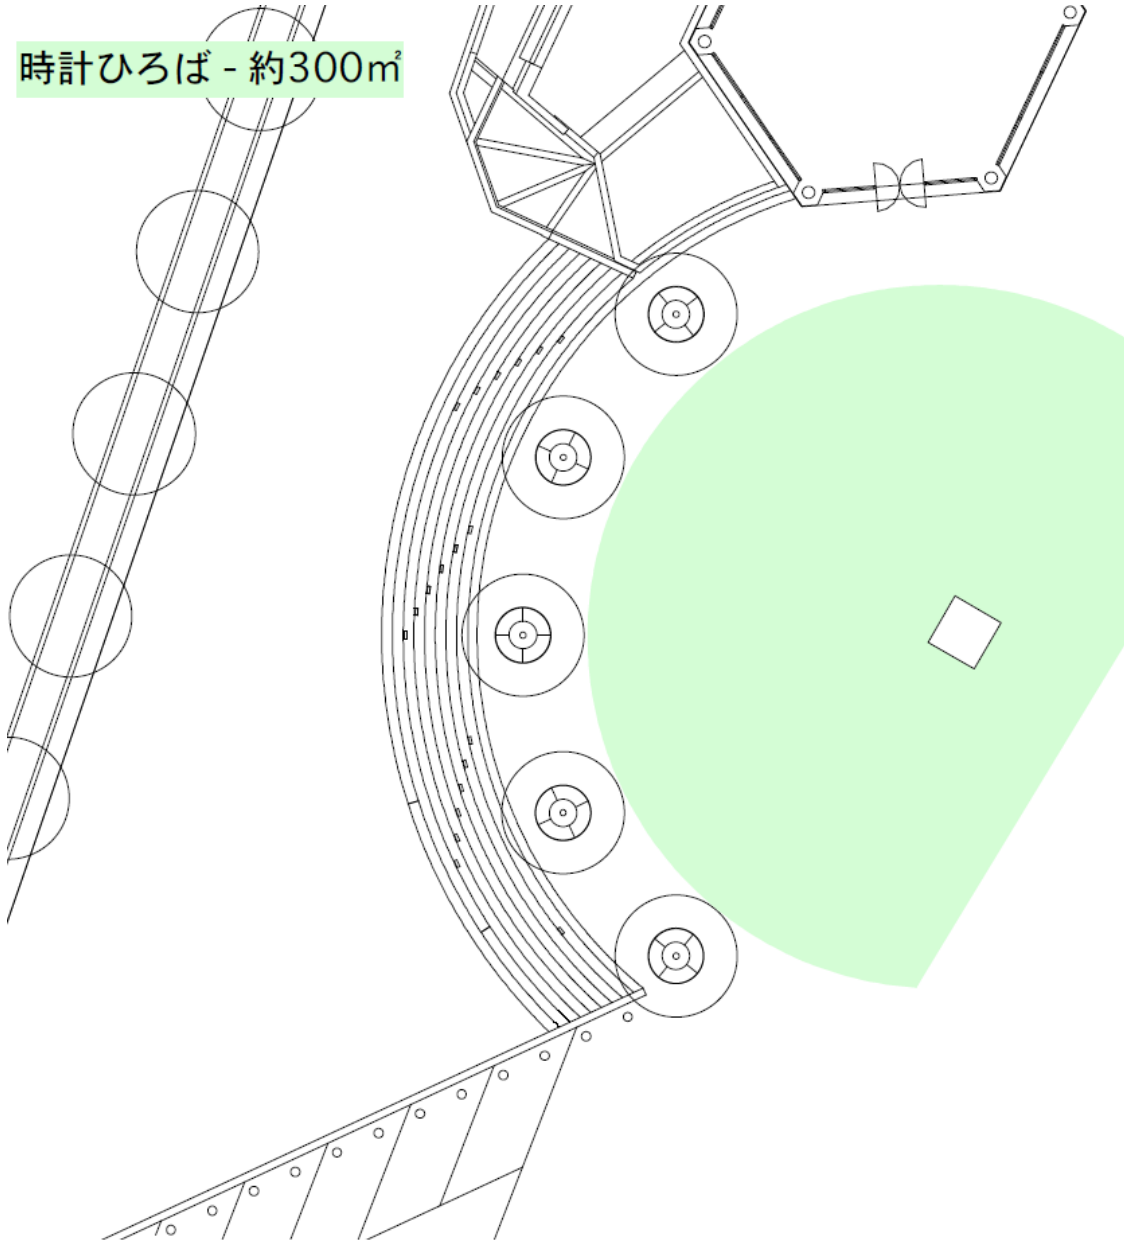




媒体名称	恵比寿ガーデンプレイス センター広場		
媒体所在地	東京都渋谷区恵比寿4-20-3 センター広場 (MAP)		
スペース使用料 (税別)	本番	¥1,500,000-/1日	施工撤去日 ¥750,000-/1日
	※進行管理費：イベントスペース費用の20%を別途申し受けます。 ※実施内容により別途費用（立会費・諸経費）をお見積りいたします。		
利用可能時間	9：00～20：00 ※延長可能最大時間は20：00～22：00まで		
利用可能面積	約325㎡（坂道のプロムナードは含みません）		
申し込み	仮押さえ：可		
備考	<ul style="list-style-type: none"> ・ スペース使用料は前受けにてお申し受けます。 ・ 利用可能時間以外のご利用の場合は時間外利用料を別途お申し受けます。 ・ 施設側現場立会費が別途発生致します。 ・ 電気使用料、付帯設備使用料・立会費は別途お申し受けます。 ・ 飲食物、関連商品等の販売は売上高（消費税込）の10%を物販手数料としてお申し受けます。 ・ 周辺住民への配慮から音量には規制がございます。 ・ 恵比寿ガーデンプレイス・三越・サッポロビールによるクライアント及び内容審査がございます。 ・ 掲出規制：サッポロ以外の飲料メーカー、テナント競合他社、政治・宗教絡み 		

電気	○
給排水設備	×
耐荷重	300kg/㎡
高さ制限	規定なし ※要相談
物販	△ ※手数料：売上高10%
飲食	△ ※手数料：売上高10%
車体	○

※クライアント、イベント内容は事前に審査があります。

センター広場 - 325m²

1/200

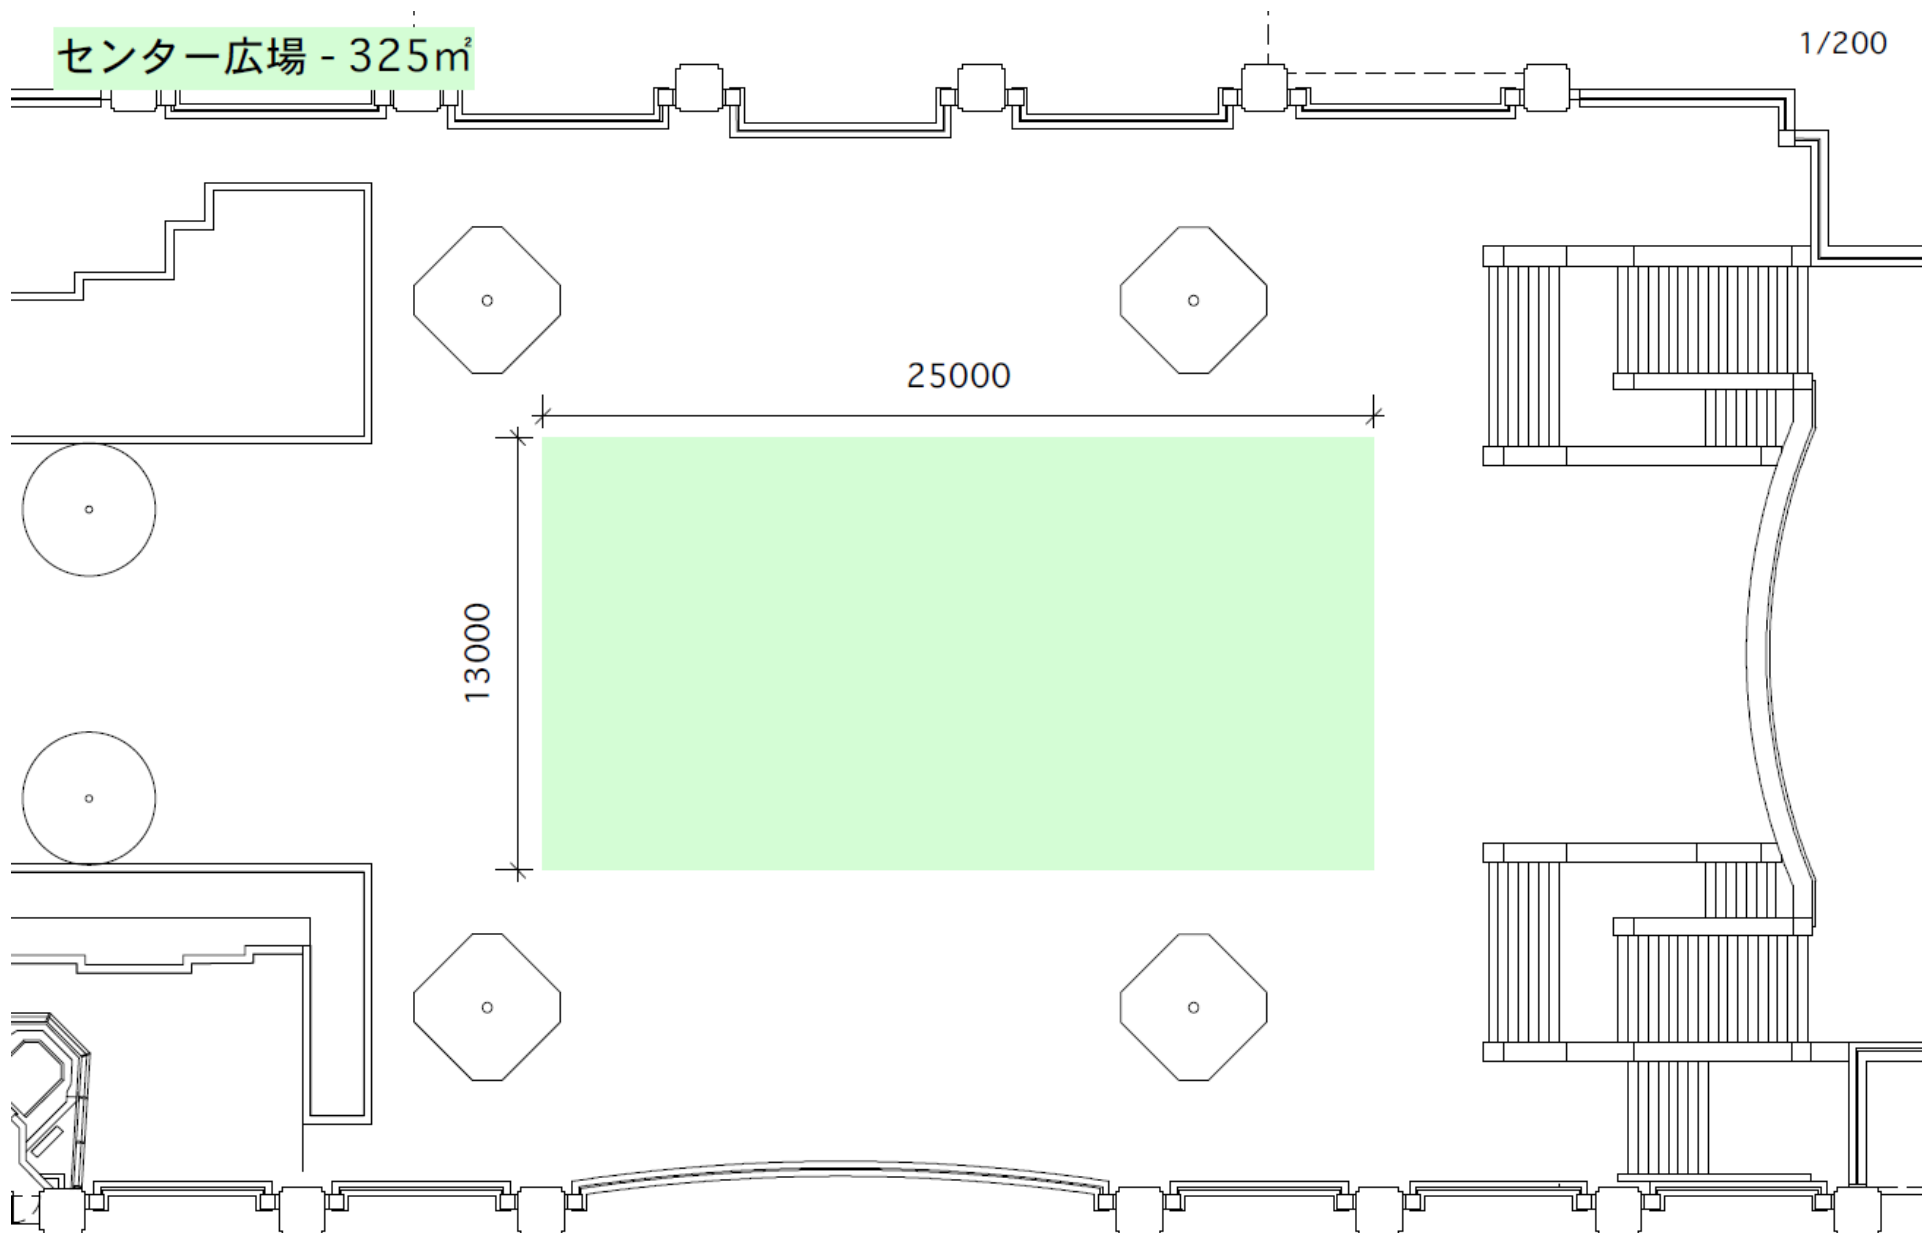



媒体名称	恵比寿ガーデンプレイス センター広場	
媒体所在地	東京都渋谷区恵比寿4-20-3 センター広場 (MAP)	
スペース使用料 (税別)	本番 ¥800,000-/1日	施工撤去日 ¥400,000-/1日
利用可能時間	9:00~20:00 ※延長可能最大時間は20:00~22:00まで	
利用可能面積	約225㎡	
申し込み	仮押さえ:可	
備考	<ul style="list-style-type: none"> • スペース使用料は前受けにてお申し受けます。 • 利用可能時間以外のご利用の場合は時間外利用料を別途お申し受けます。 • 施設側現場立会費が別途発生致します。 • 電気使用料、付帯設備使用料・立会費は別途お申し受けます。 • 飲食物、関連商品等の販売は売上高(消費税込)の10%を物販手数料としてお申し受けます。 • 周辺住民への配慮から音量には規制がございます。 • 恵比寿ガーデンプレイス・三越・サッポロビールによるクライアント及び内容審査がございます。 • 掲出規制: サッポロ以外の飲料メーカー、テナント競合他社、政治・宗教絡み 	

電気	○
給排水設備	×
耐荷重	300kg/㎡
高さ制限	規定なし ※要相談
物販	△ ※手数料: 売上高10%
飲食	△ ※手数料: 売上高10%
車体	○

※クライアント、イベント内容は事前に審査があります。

シャトー広場 - 225m²

