




二子玉川ライズ ガレリア

媒体名称	二子玉川ライズ ガレリア		電気	○ ※1Φ3W 100-200V 25 k VA	
媒体所在地	東京都世田谷区玉川2-21-1		給排水設備	要確認	
スペース使用料 (税別)	平日	¥800,000-/1日	耐荷重	1t/m <sup>2</sup>	
	※上記料金に電気使用料を含みます。 ※進行管理費：お申込み額の20%を別途申し受けます。 ※実施内容により別途費用（立会費・諸経費等）をお見積りいたします。	土日祝日	¥1,400,000-/1日	高さ制限	4mまで ※搬入口3mまで
利用可能時間	10：00～21：00 ※搬入搬出可能時間 7：00まで、21：00以降		物販	一部エリア○	
利用可能面積	約350㎡（約10m × 約35m）		飲食	△要相談	
申し込み	決定優先（仮押さえ：不可）		車体	○	
備考	<ul style="list-style-type: none"> <li>● 都条例の規制に基づき、社会性・公共性・賑やかさに寄与するイベントと一体的に行う必要があります。</li> <li>● 使用料は前受けにてお申し受けます。</li> <li>● 警備員の配置が必要なイベントの場合は、別途警備費が発生します。（指定警備会社）</li> <li>● 控室について、原則1室を無償でお貸出しいたします。</li> </ul>				


※クライアント、イベント内容は事前に審査があります。

※審査通過後のデザインでも掲出後に一般市民からの指摘などがいった場合は、デザイン変更・途中撤去等対応が必要になる場合がございます。

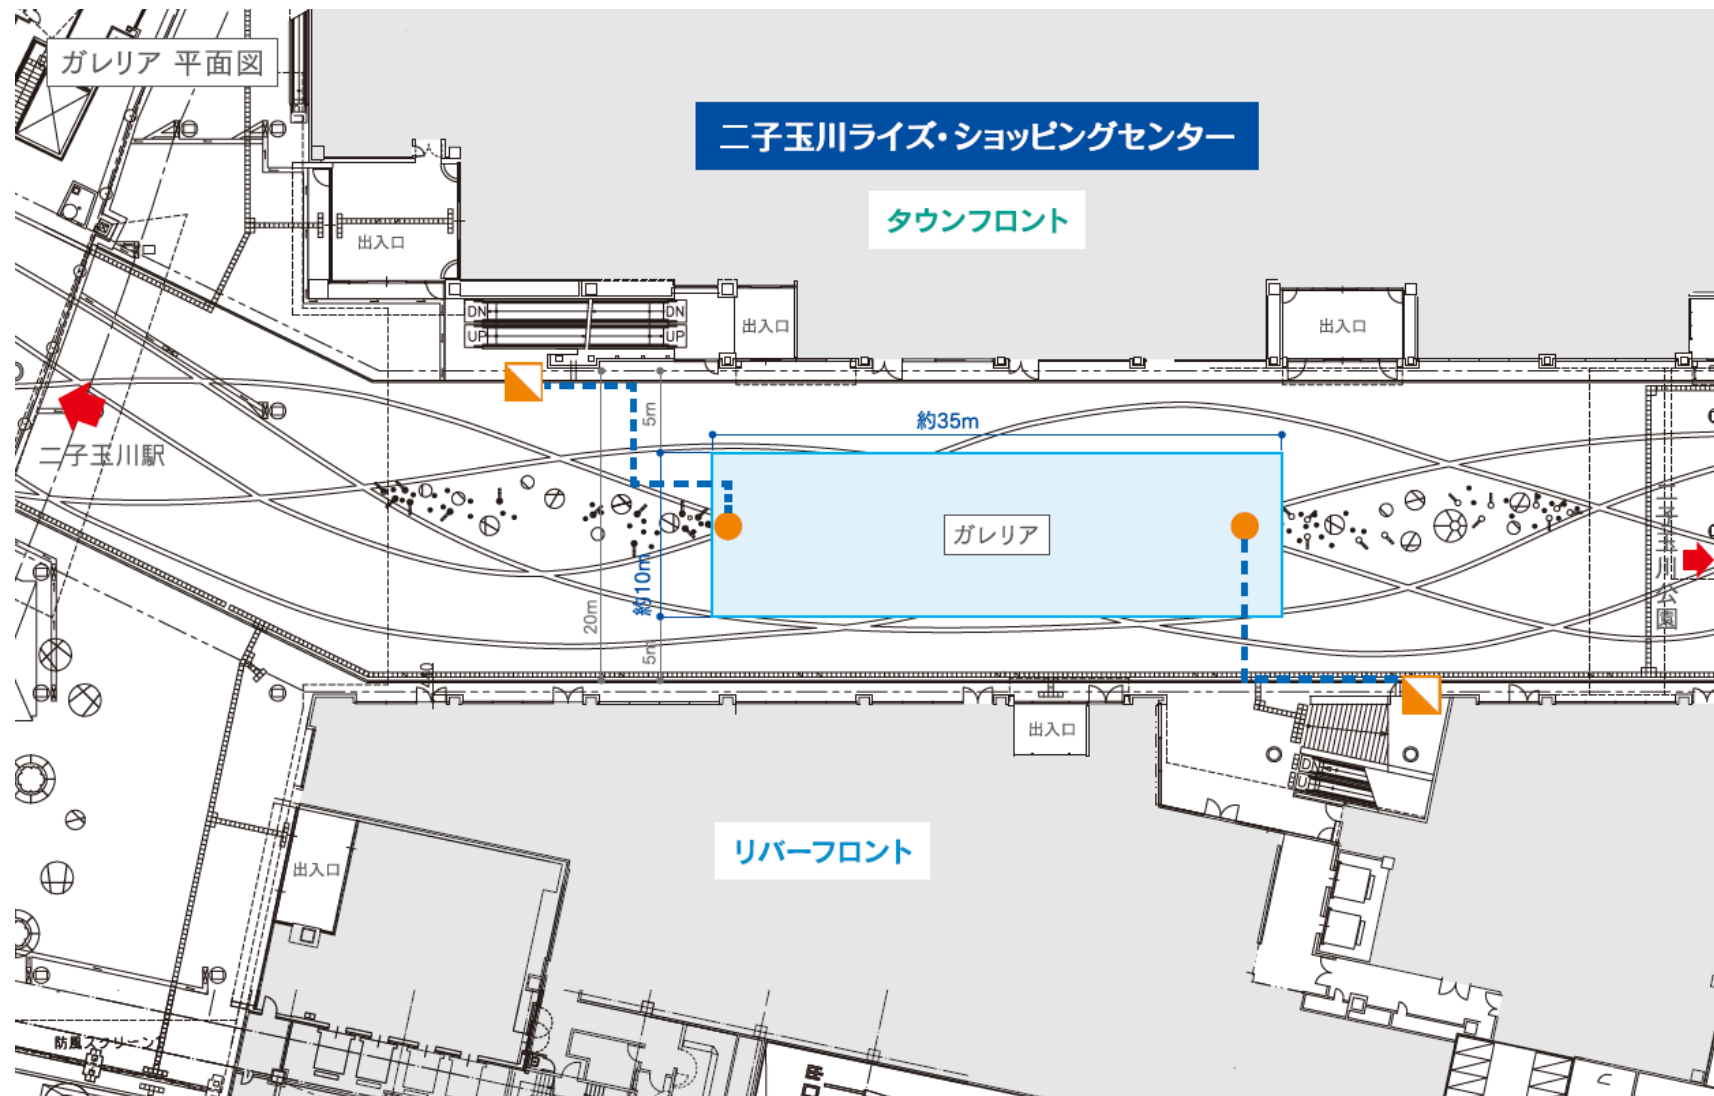

※クライアント、イベント内容は事前に審査があります。


※審査通過後のデザインでも掲出後に一般市民からの指摘などが入った場合は、デザイン変更・途中撤去等対応が必要になる場合がございます。

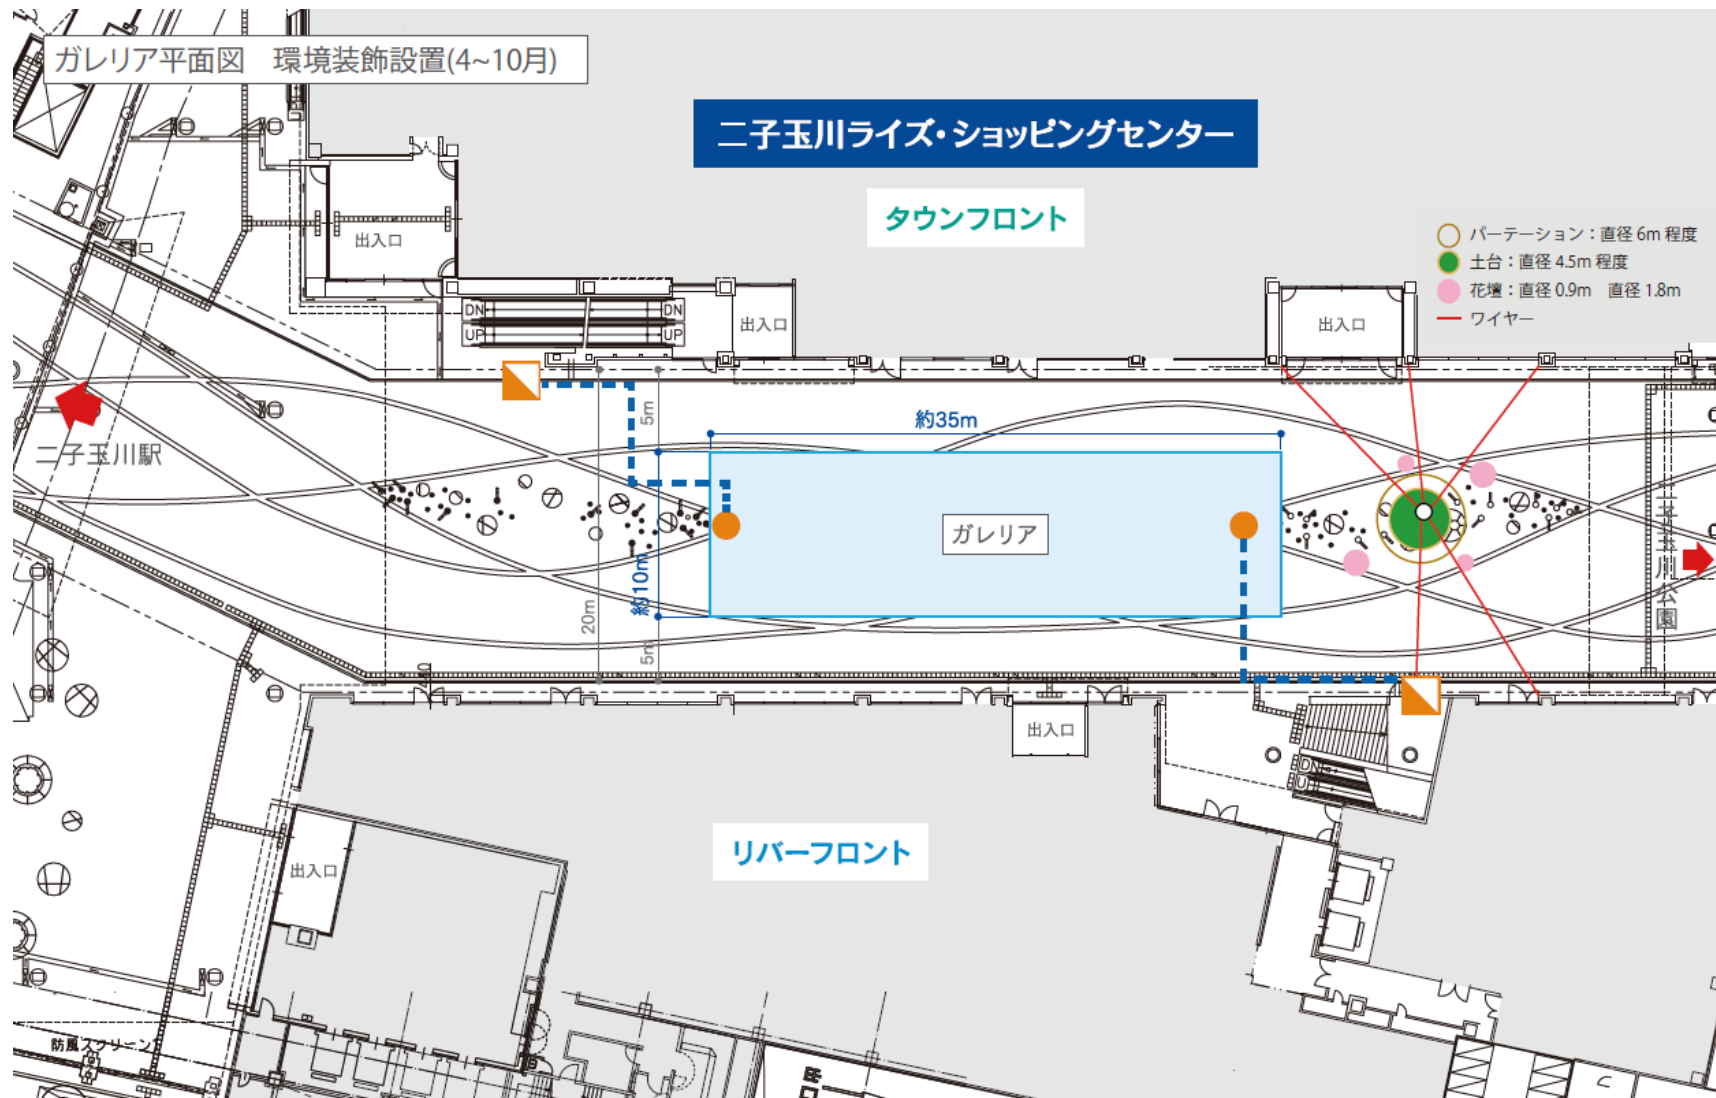

□ イベントスペース(約350㎡)    - - - 配線ピット    ■ イベント分電盤(100-200v 25kVA)    ● 床電源

※クライアント、イベント内容は事前に審査があります。

※審査通過後のデザインでも掲出後に一般市民からの指摘などが入った場合は、デザイン変更・途中撤去等対応が必要になる場合がございます。

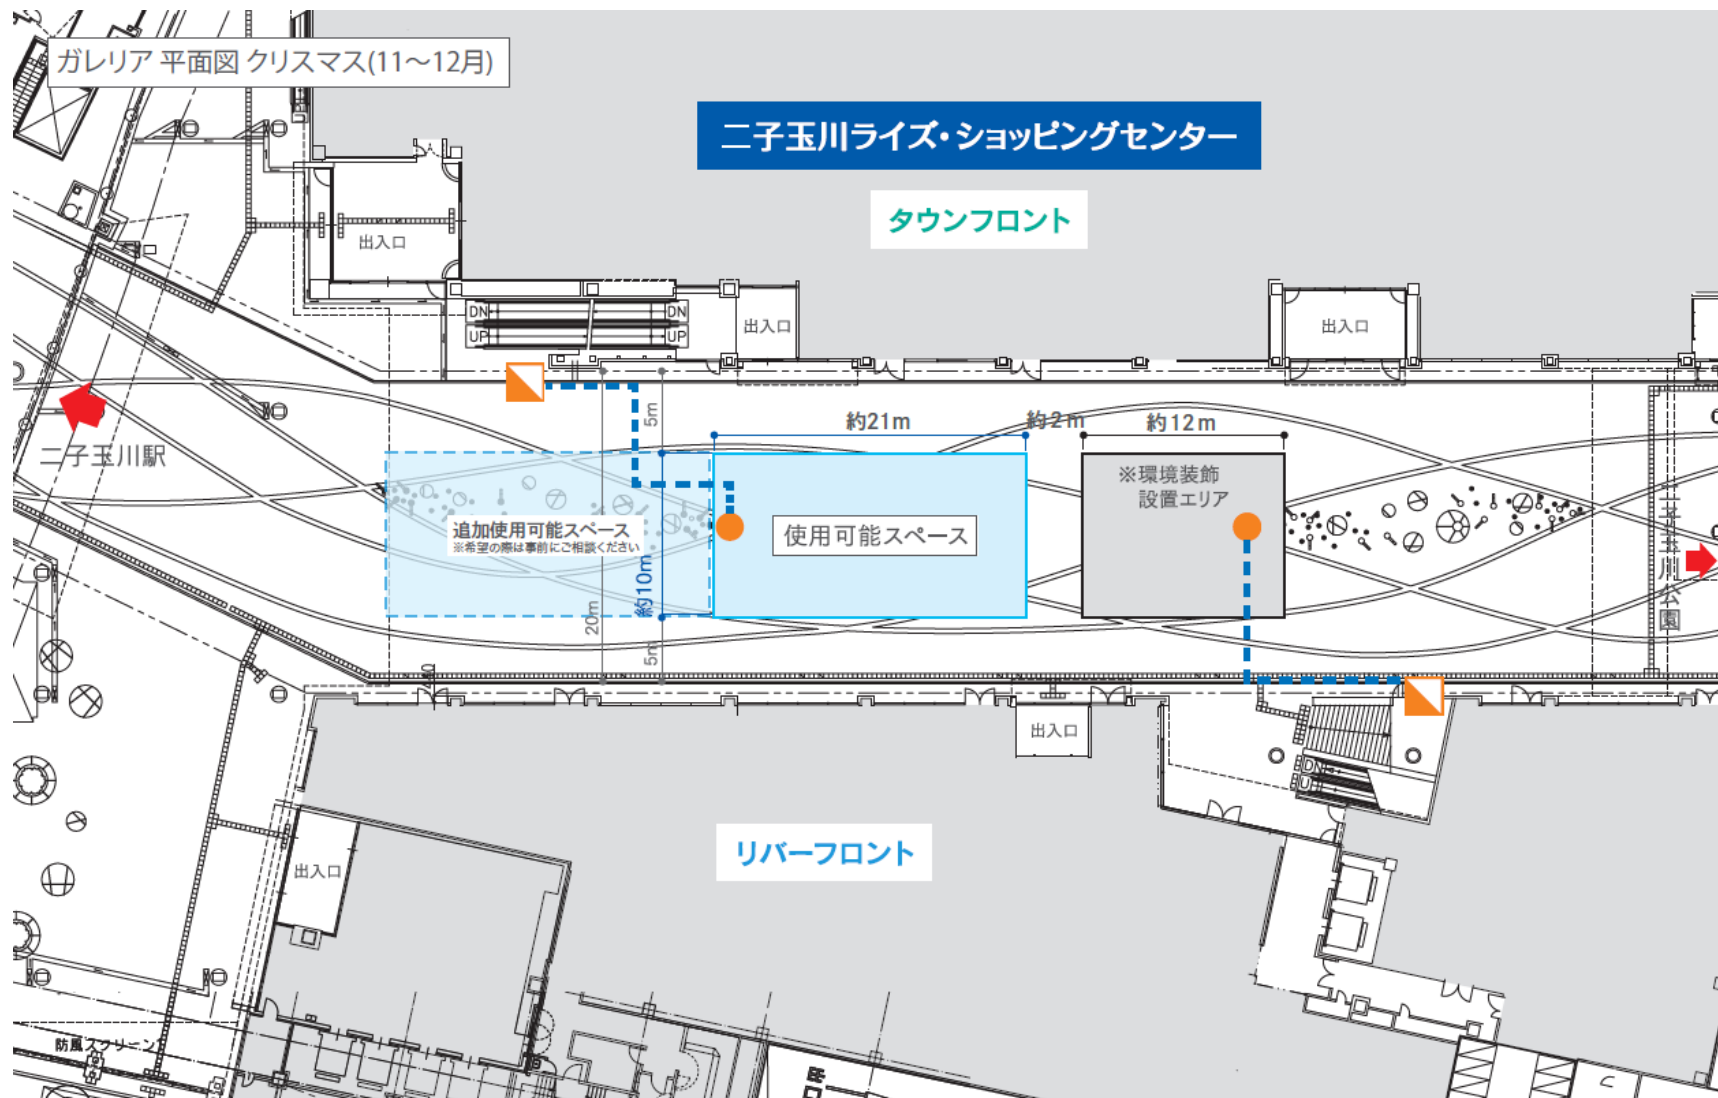

イベントスペース(約210㎡)
  配線ピット
  イベント分電盤(100-200v 25kVA)
  床電源

※クライアント、イベント内容は事前に審査があります。

※審査通過後のデザインでも掲出後に一般市民からの指摘などが入った場合は、デザイン変更・途中撤去等対応が必要になる場合がございます。

以下の項目に該当する場合は、不承認となりますのでご了承ください。

- ①催物の開催内容が、「東京のしゃれた街並みづくり推進条例」に基づく、まちづくり団体における禁止活動行為に該当するもの。
- ②催物の開催により、使用場所及びその周辺に混乱または危険が生じるもの。
- ③催物の開催により、公の秩序または善良なる風俗を害する恐れがあるもの。
- ④催物の開催により、集团的・常習的に暴力的不法行為を行う組織の利益になるもの。
- ⑤催物の開催により、特定の政治団体、宗教団体等の利益となるもの。
- ⑥催物の開催内容が、風俗営業等の規制および業務の適正化に関する法律（昭和23年法律第122号）第2条に定める営業およびこれに類するもの。
- ⑦催物の開催内容が、公営競技（競馬、競輪、競艇、オートレース）等に関するもの。
- ⑧催物の開催内容に、署名、勧誘、キャッチセールス等の行為があると認められるもの。
- ⑨異常な騒音、臭気等の発生が予測されるもの。
- ⑩催物の開催により、イベント広場の管理上支障があるもの。
- ⑪催物の開催により、イベント広場使用後の原状回復が困難であるもの。
- ⑫支払期限日までに予約金の支払いがない場合。
- ⑬催物の開催内容が、二子玉川ライズ内のテナントおよび<sup>(株)</sup>東急カードが提供する商品・サービス等と競合する内容で、かつ全体管理者が不承認と判断したもの。
- ⑭「3. 反社会的勢力の排除」に抵触していると認められる場合。
- ⑮上記に掲げるもののほか、その使用が不相当と認められるもの。